


Lądowisko „Świdnica”


Profile pól wznoszenia i podejścia

Przekrój podłużny dla strefy startu oraz końcowego podejścia
na kierunkach 264° - 84°

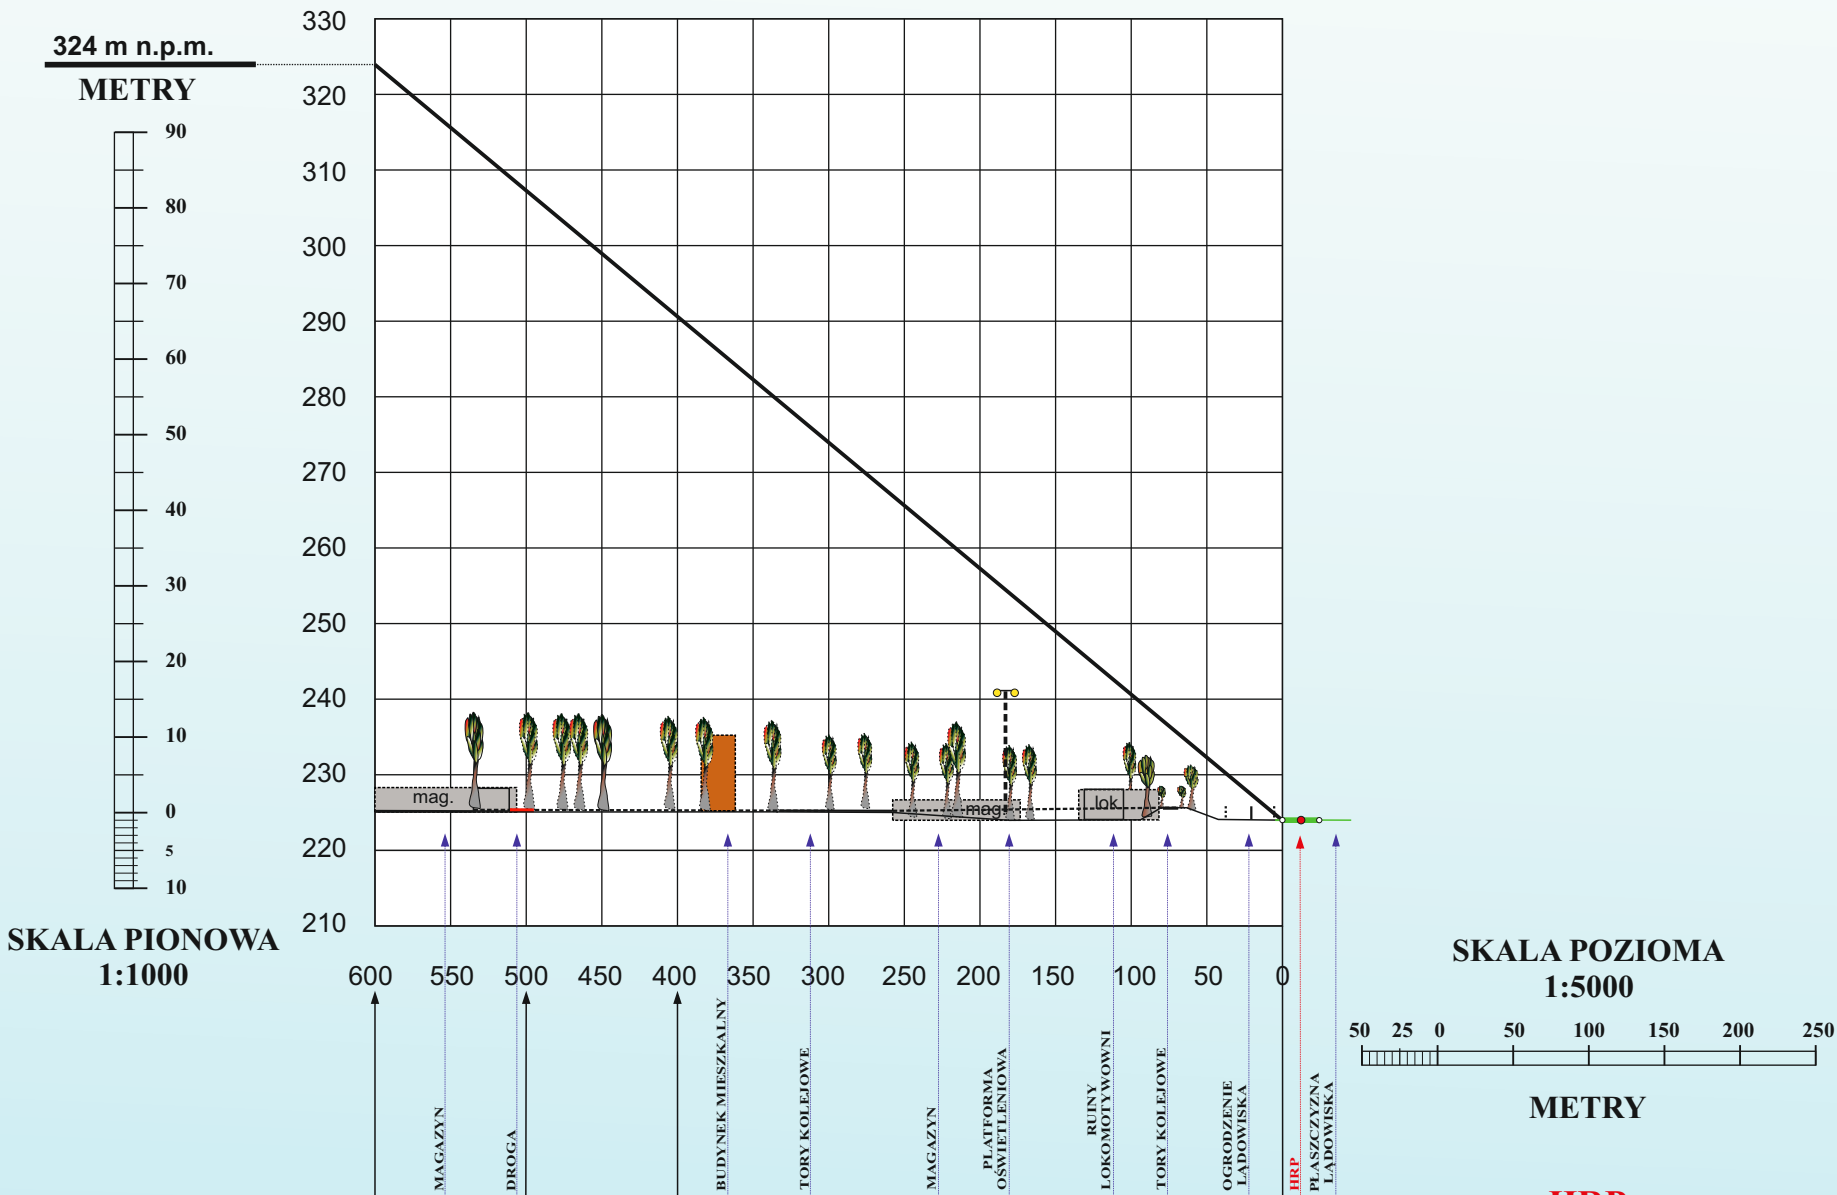

HRP
50°50'17"N
016°30'55"E
ELEV 224 m n.p.m.
(734 ft)

KIERUNEK PRZYLOTU 205°
ORAZ ODLOTU 25°

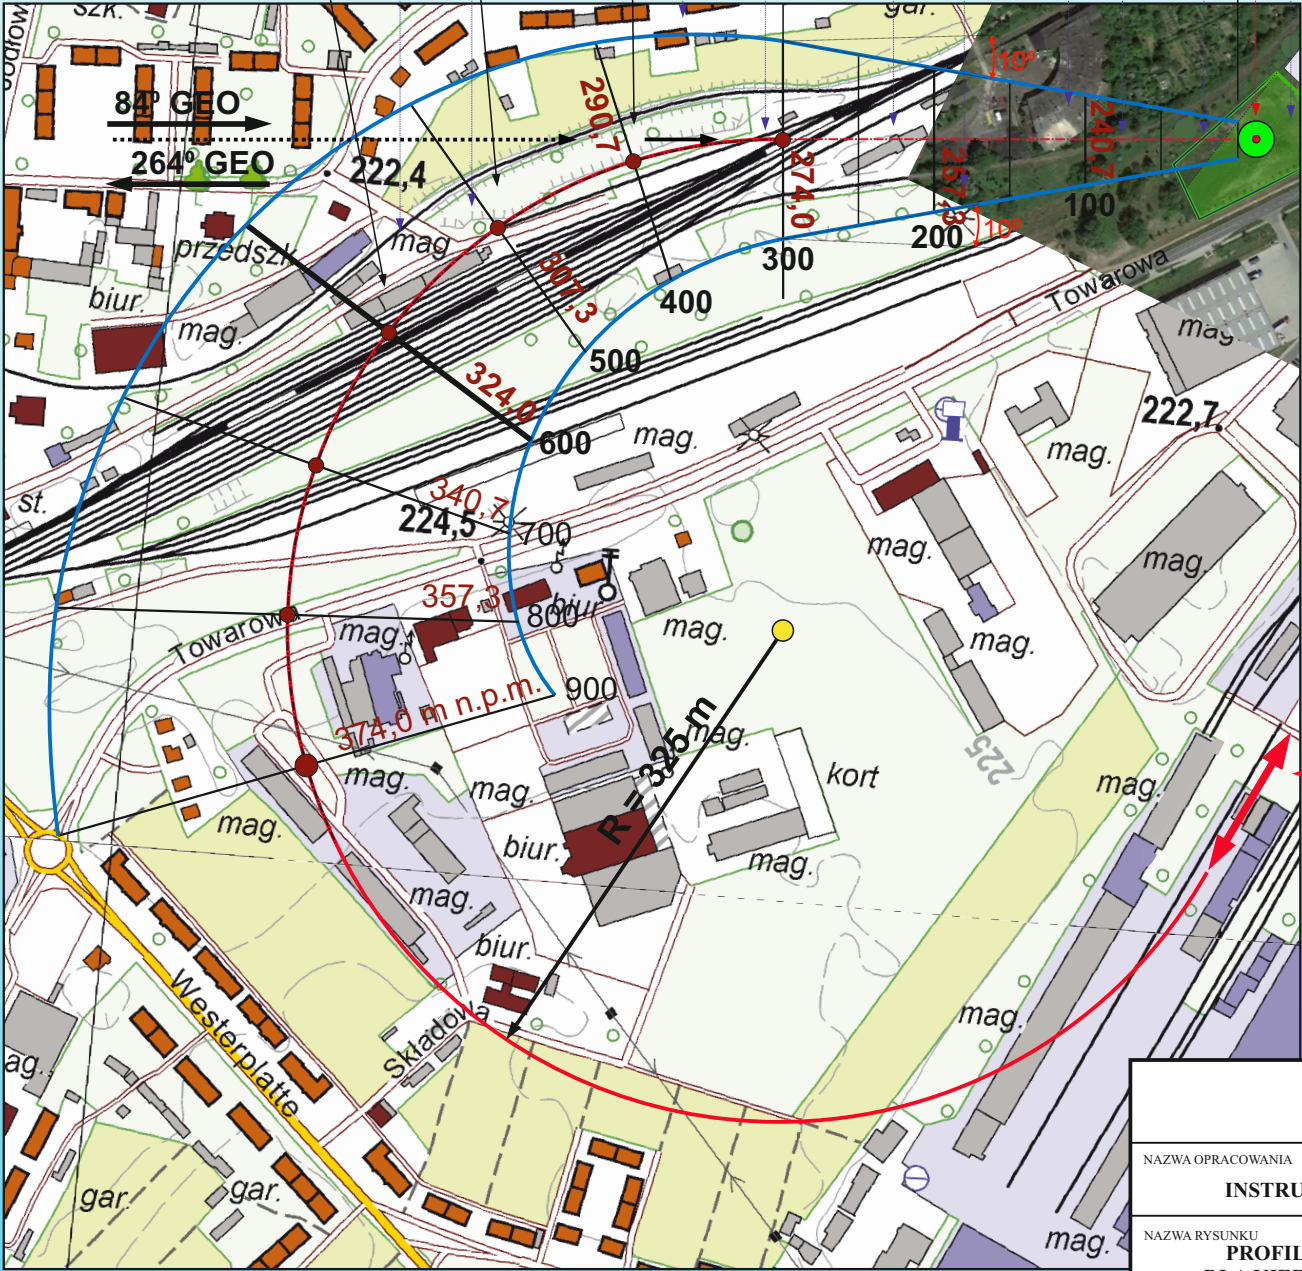

„BEST” SYSTEMY GRZEWICZE PHU MARIUSZ KOBA UL. TOWAROWA 15 58-100 ŚWIDNICA	
NAZWA OPRACOWANIA INSTRUKCJA OPERACYJNA LĄDOWISKA „ŚWIDNICA”	
NAZWA RYSUNKU PROFILE PÓŁ WZNOSZENIA I PODEJŚCIA DLA KIERUNKU STARTU/LĄDOWANIA 264°/84°	SKALA 1:5000/ 1:1000
OPRACOWAŁ inż. instr pil. Jerzy Wróbel	DATA 10.09.2019