


Lądowisko „Świdnica”

Profile pól wznoszenia i podejścia

Przekrój podłużny dla strefy startu oraz końcowego podejścia na kierunkach 15° - 195°

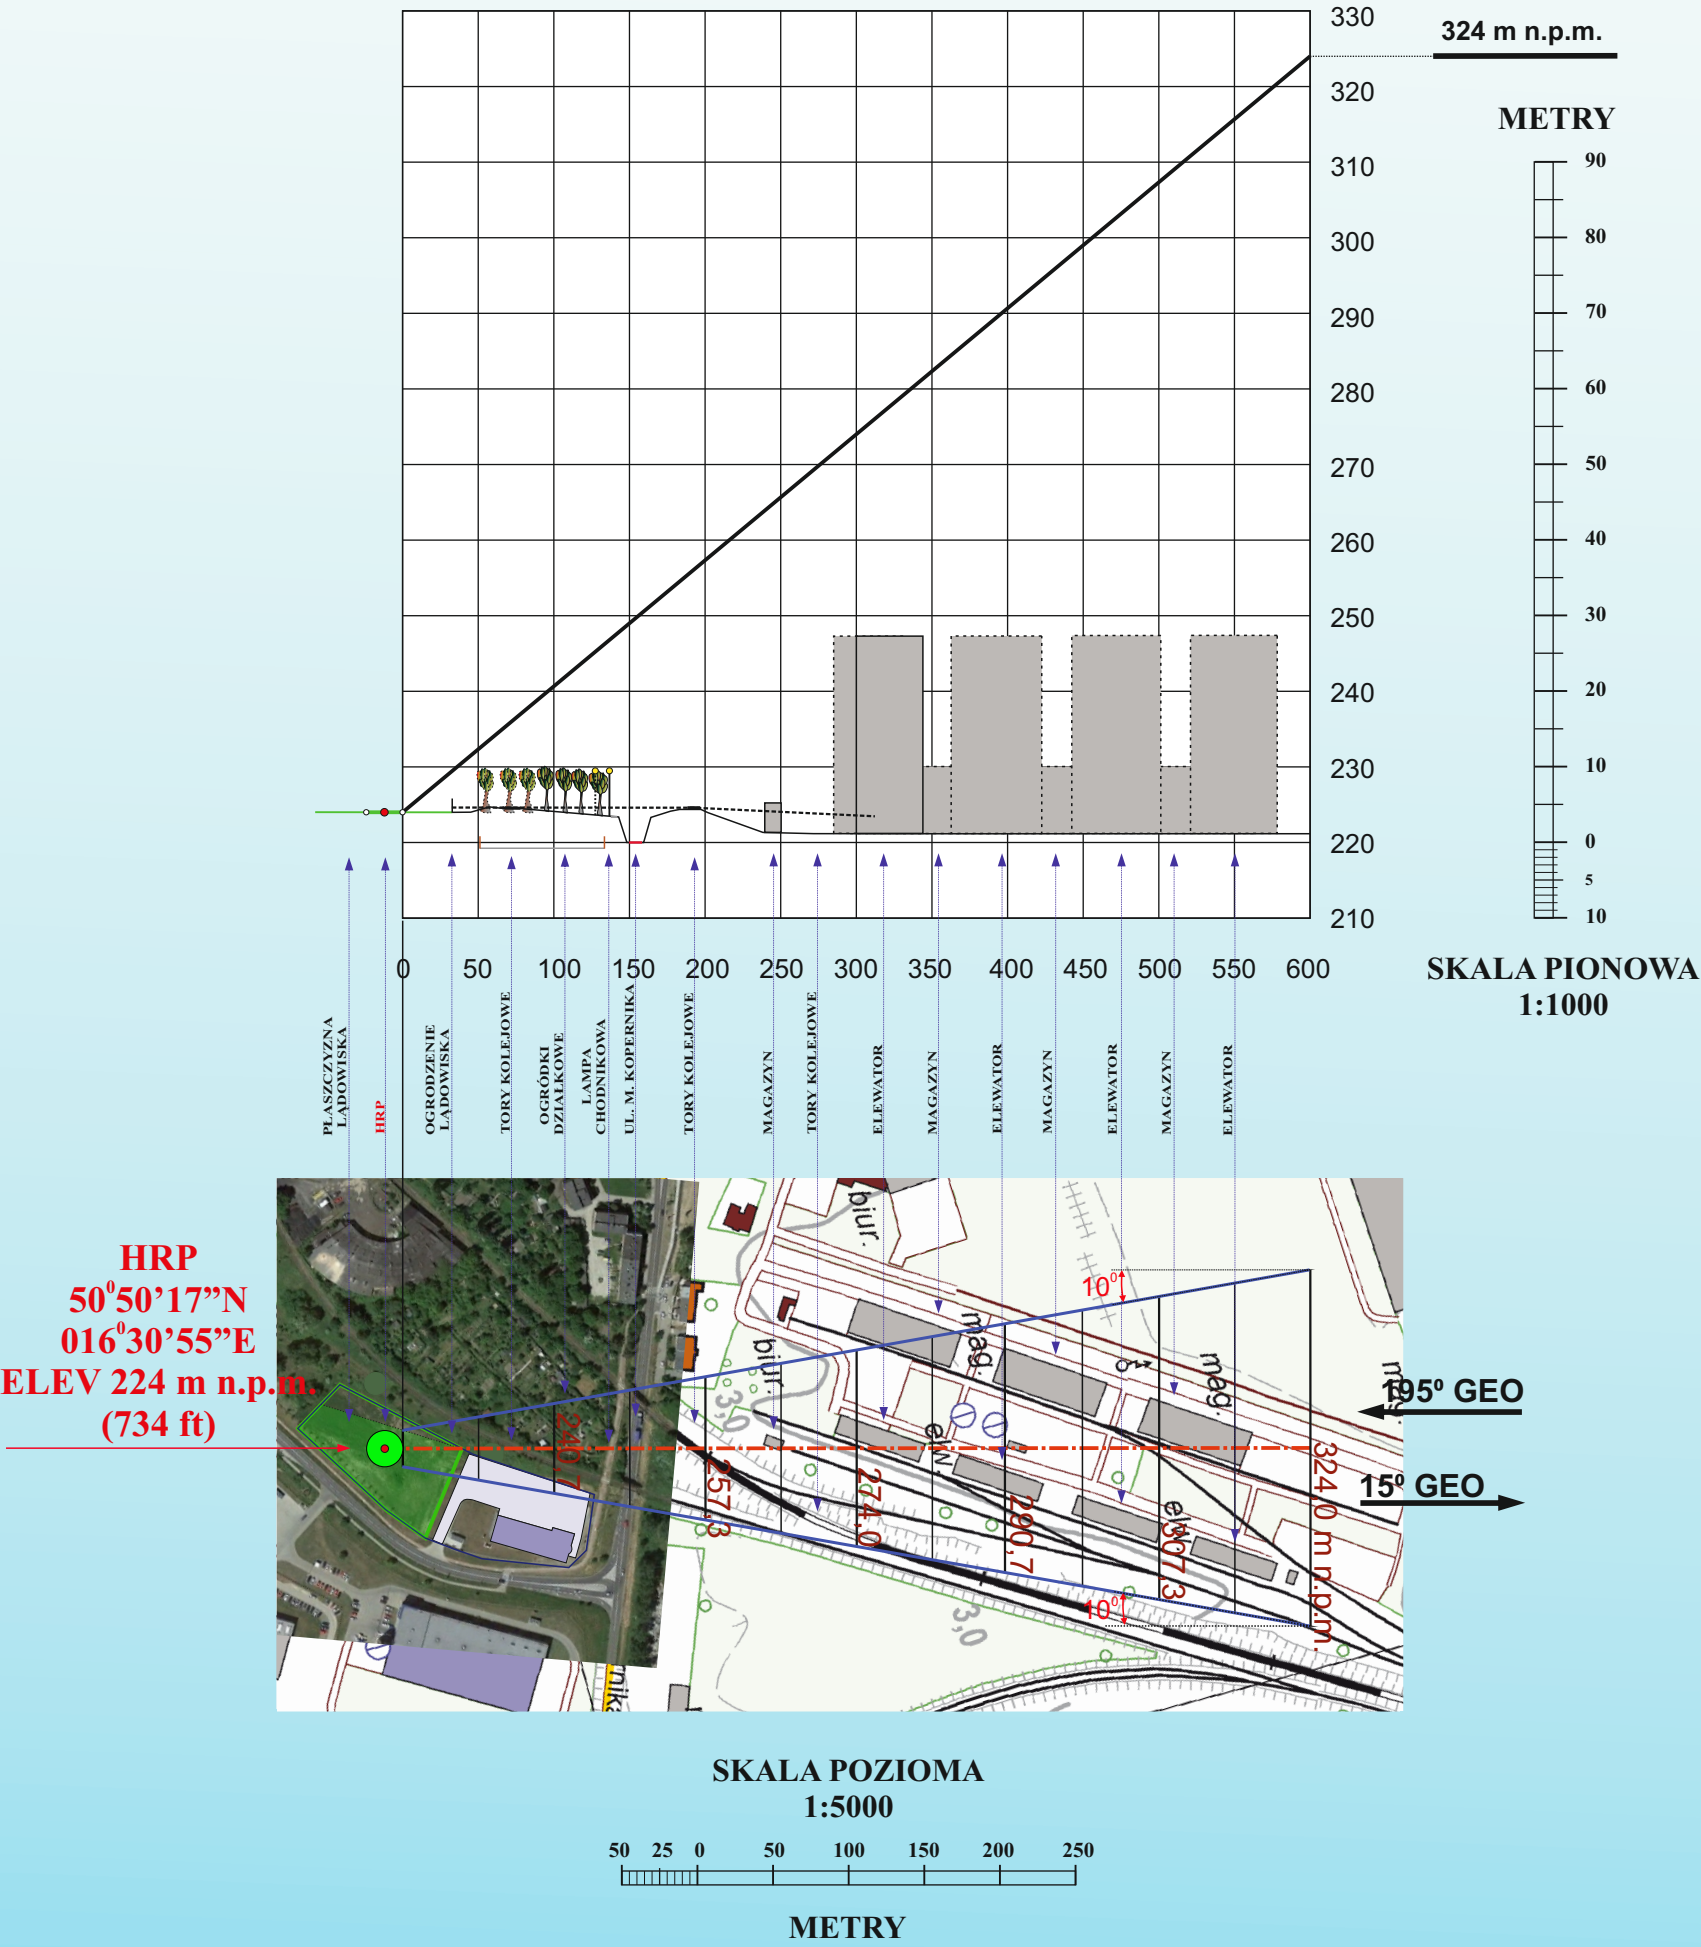

„BEST” SYSTEMY GRZEWcze PHU MARIUSZ KOBA UL. TOWAROWA 15 58-100 ŚWIDNICA	
NAZWA OPRACOWANIA INSTRUKCJA OPERACYJNA LĄDOWISKA „ŚWIDNICA”	
NAZWA RYSUNKU PROFILE PÓŁ WZNOSZENIA I PODEJŚCIA DLA KIERUNKU STARTU/LĄDOWANIA 15°/195°	SKALA 1:5000/ 1:1000
OPRACOWAŁ inż. instr pil. Jerzy Wróbel	DATA 10.09.2019